


# CARTE DE RECENSEMENT DES POTENTIELS DE RENOUVELLEMENT ET DE DEVELOPPEMENT URBAIN

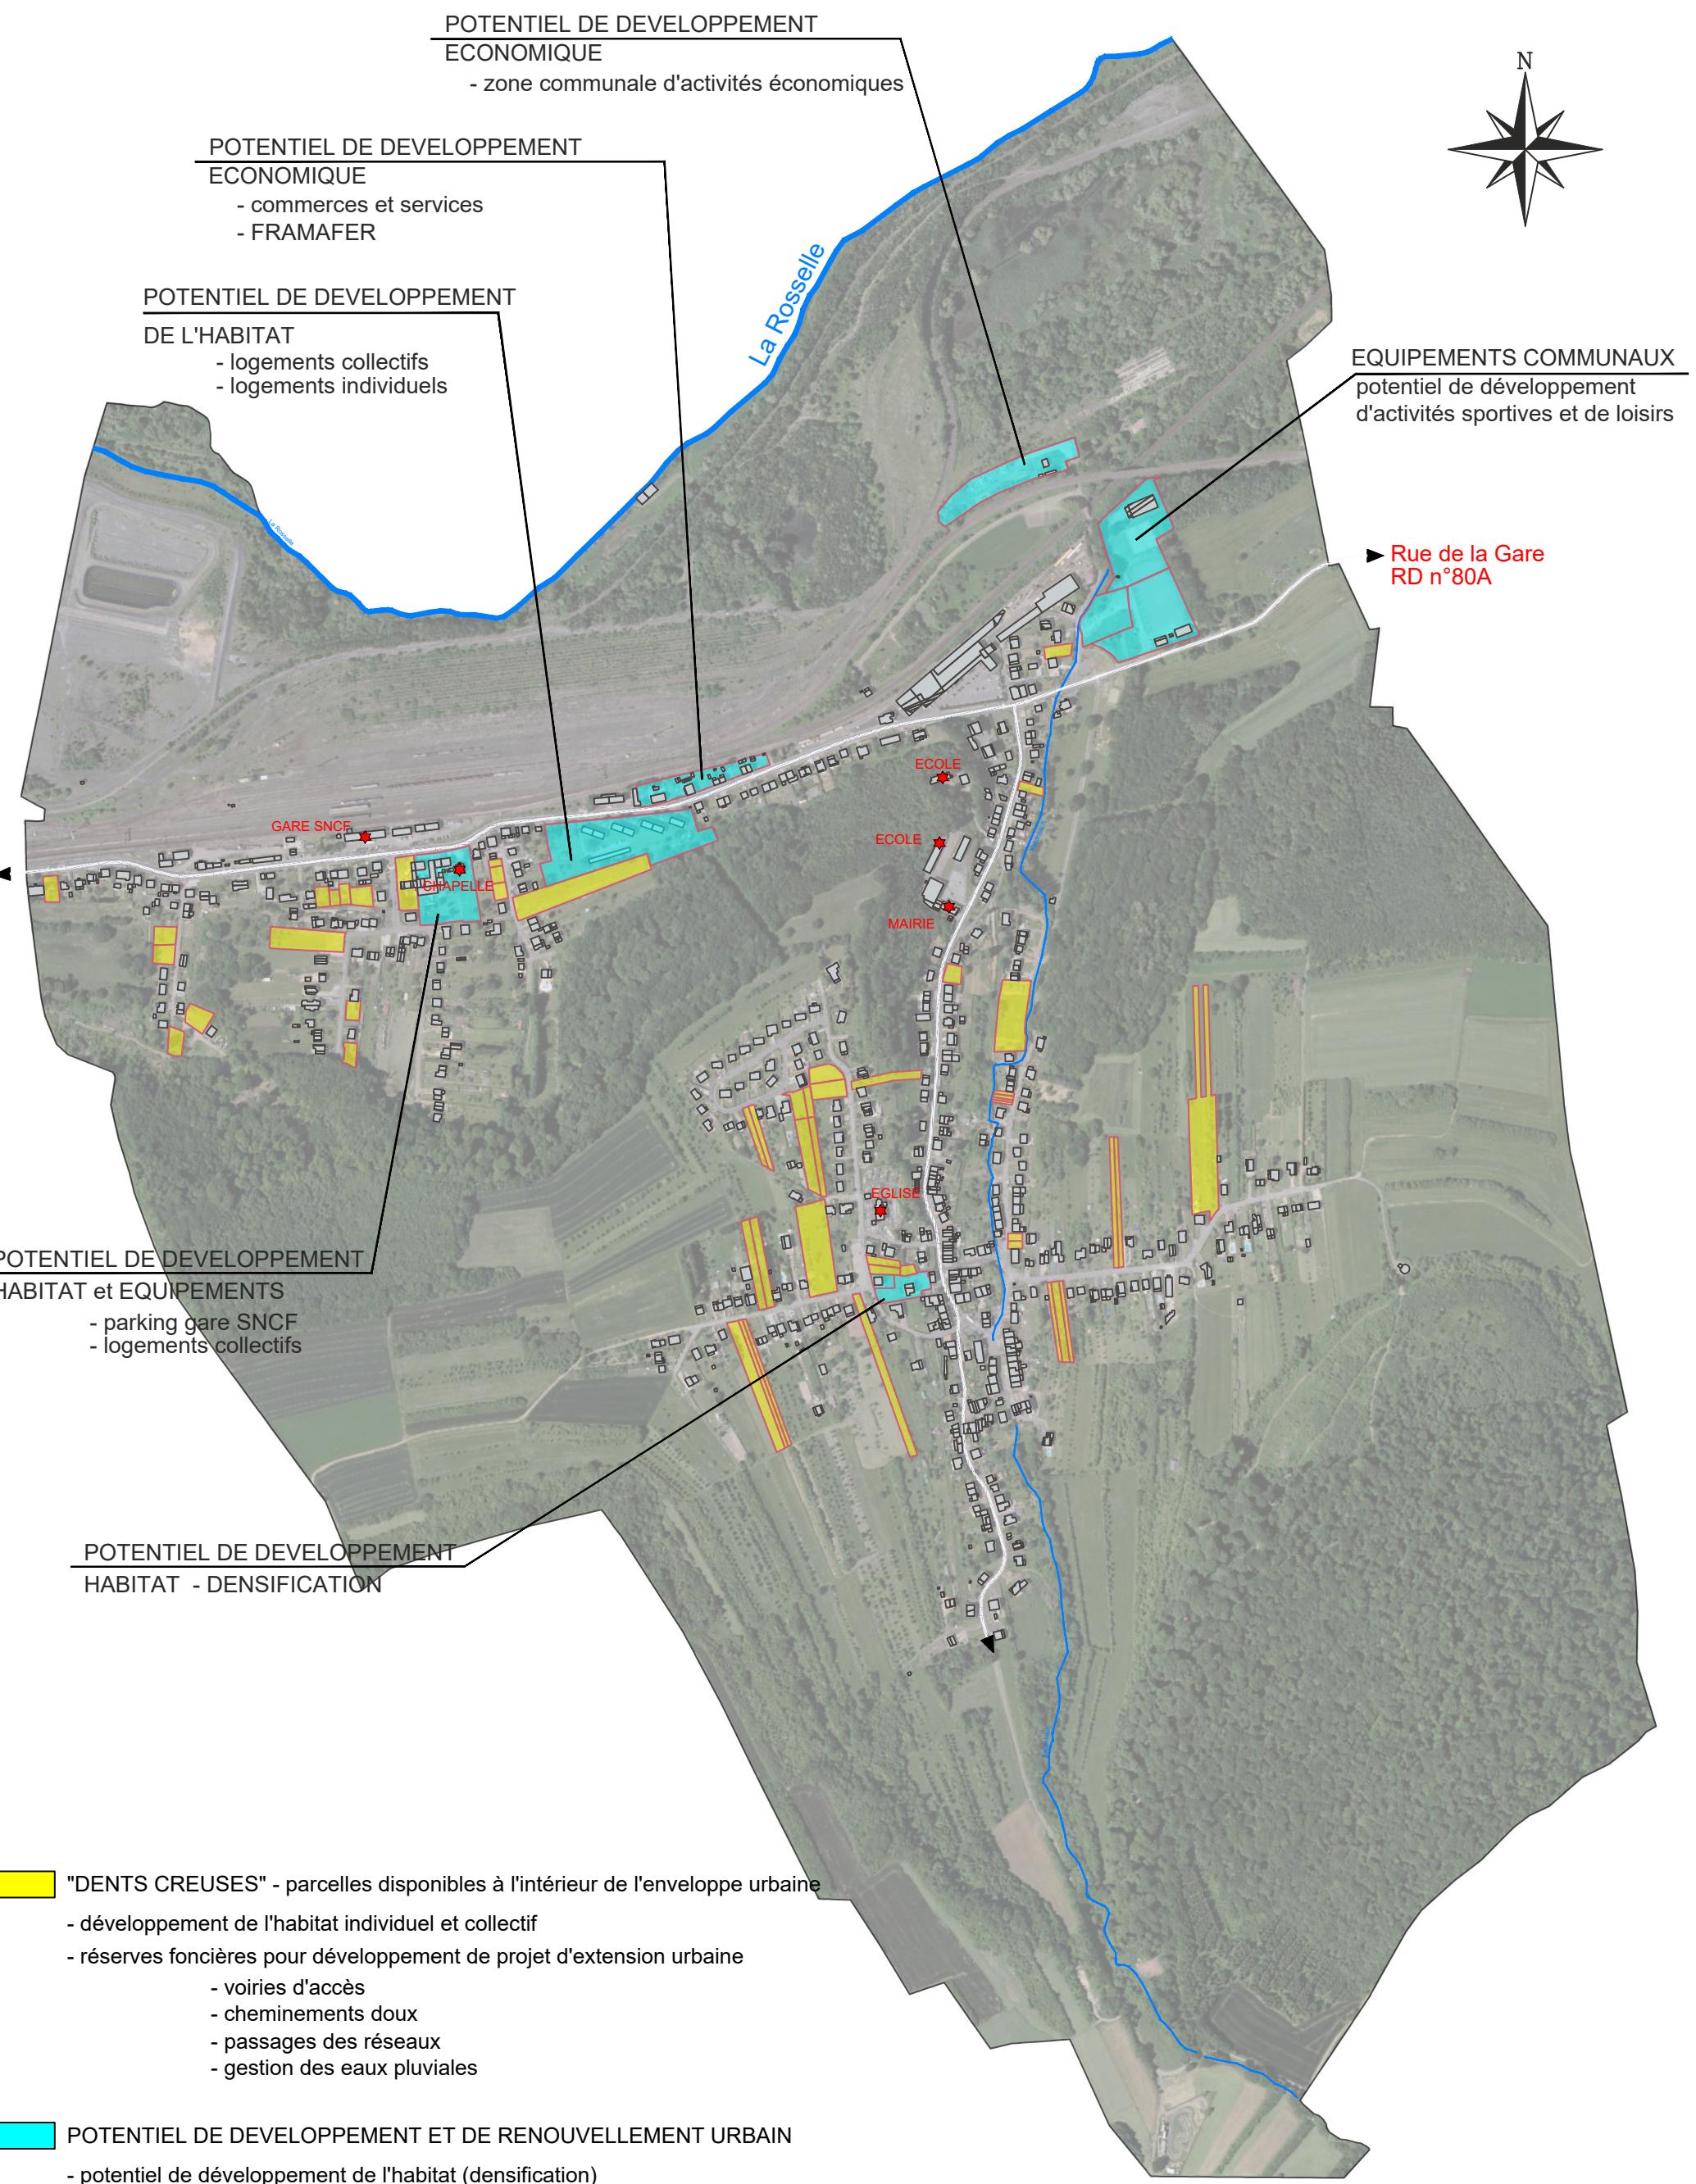

## ELABORATION DU PLAN LOCAL D'URBANISME

Format : A3

Echelle : 1/3000ème

Réf. : 51871

Dessiné par : Marc PIWTORAK

Le : 13/08/2019

Vérifié par :

Le :