


## DEVELOPPER LES ACTIVITES DE LOISIRS

- liaisons inter-communales
- la voie ferrée désaffectée comme fil conducteur des déplacements piétons et cyclables

Vers la COULEE VERTE de COCHEREN

- aires de jeux, terrains sportifs, ...

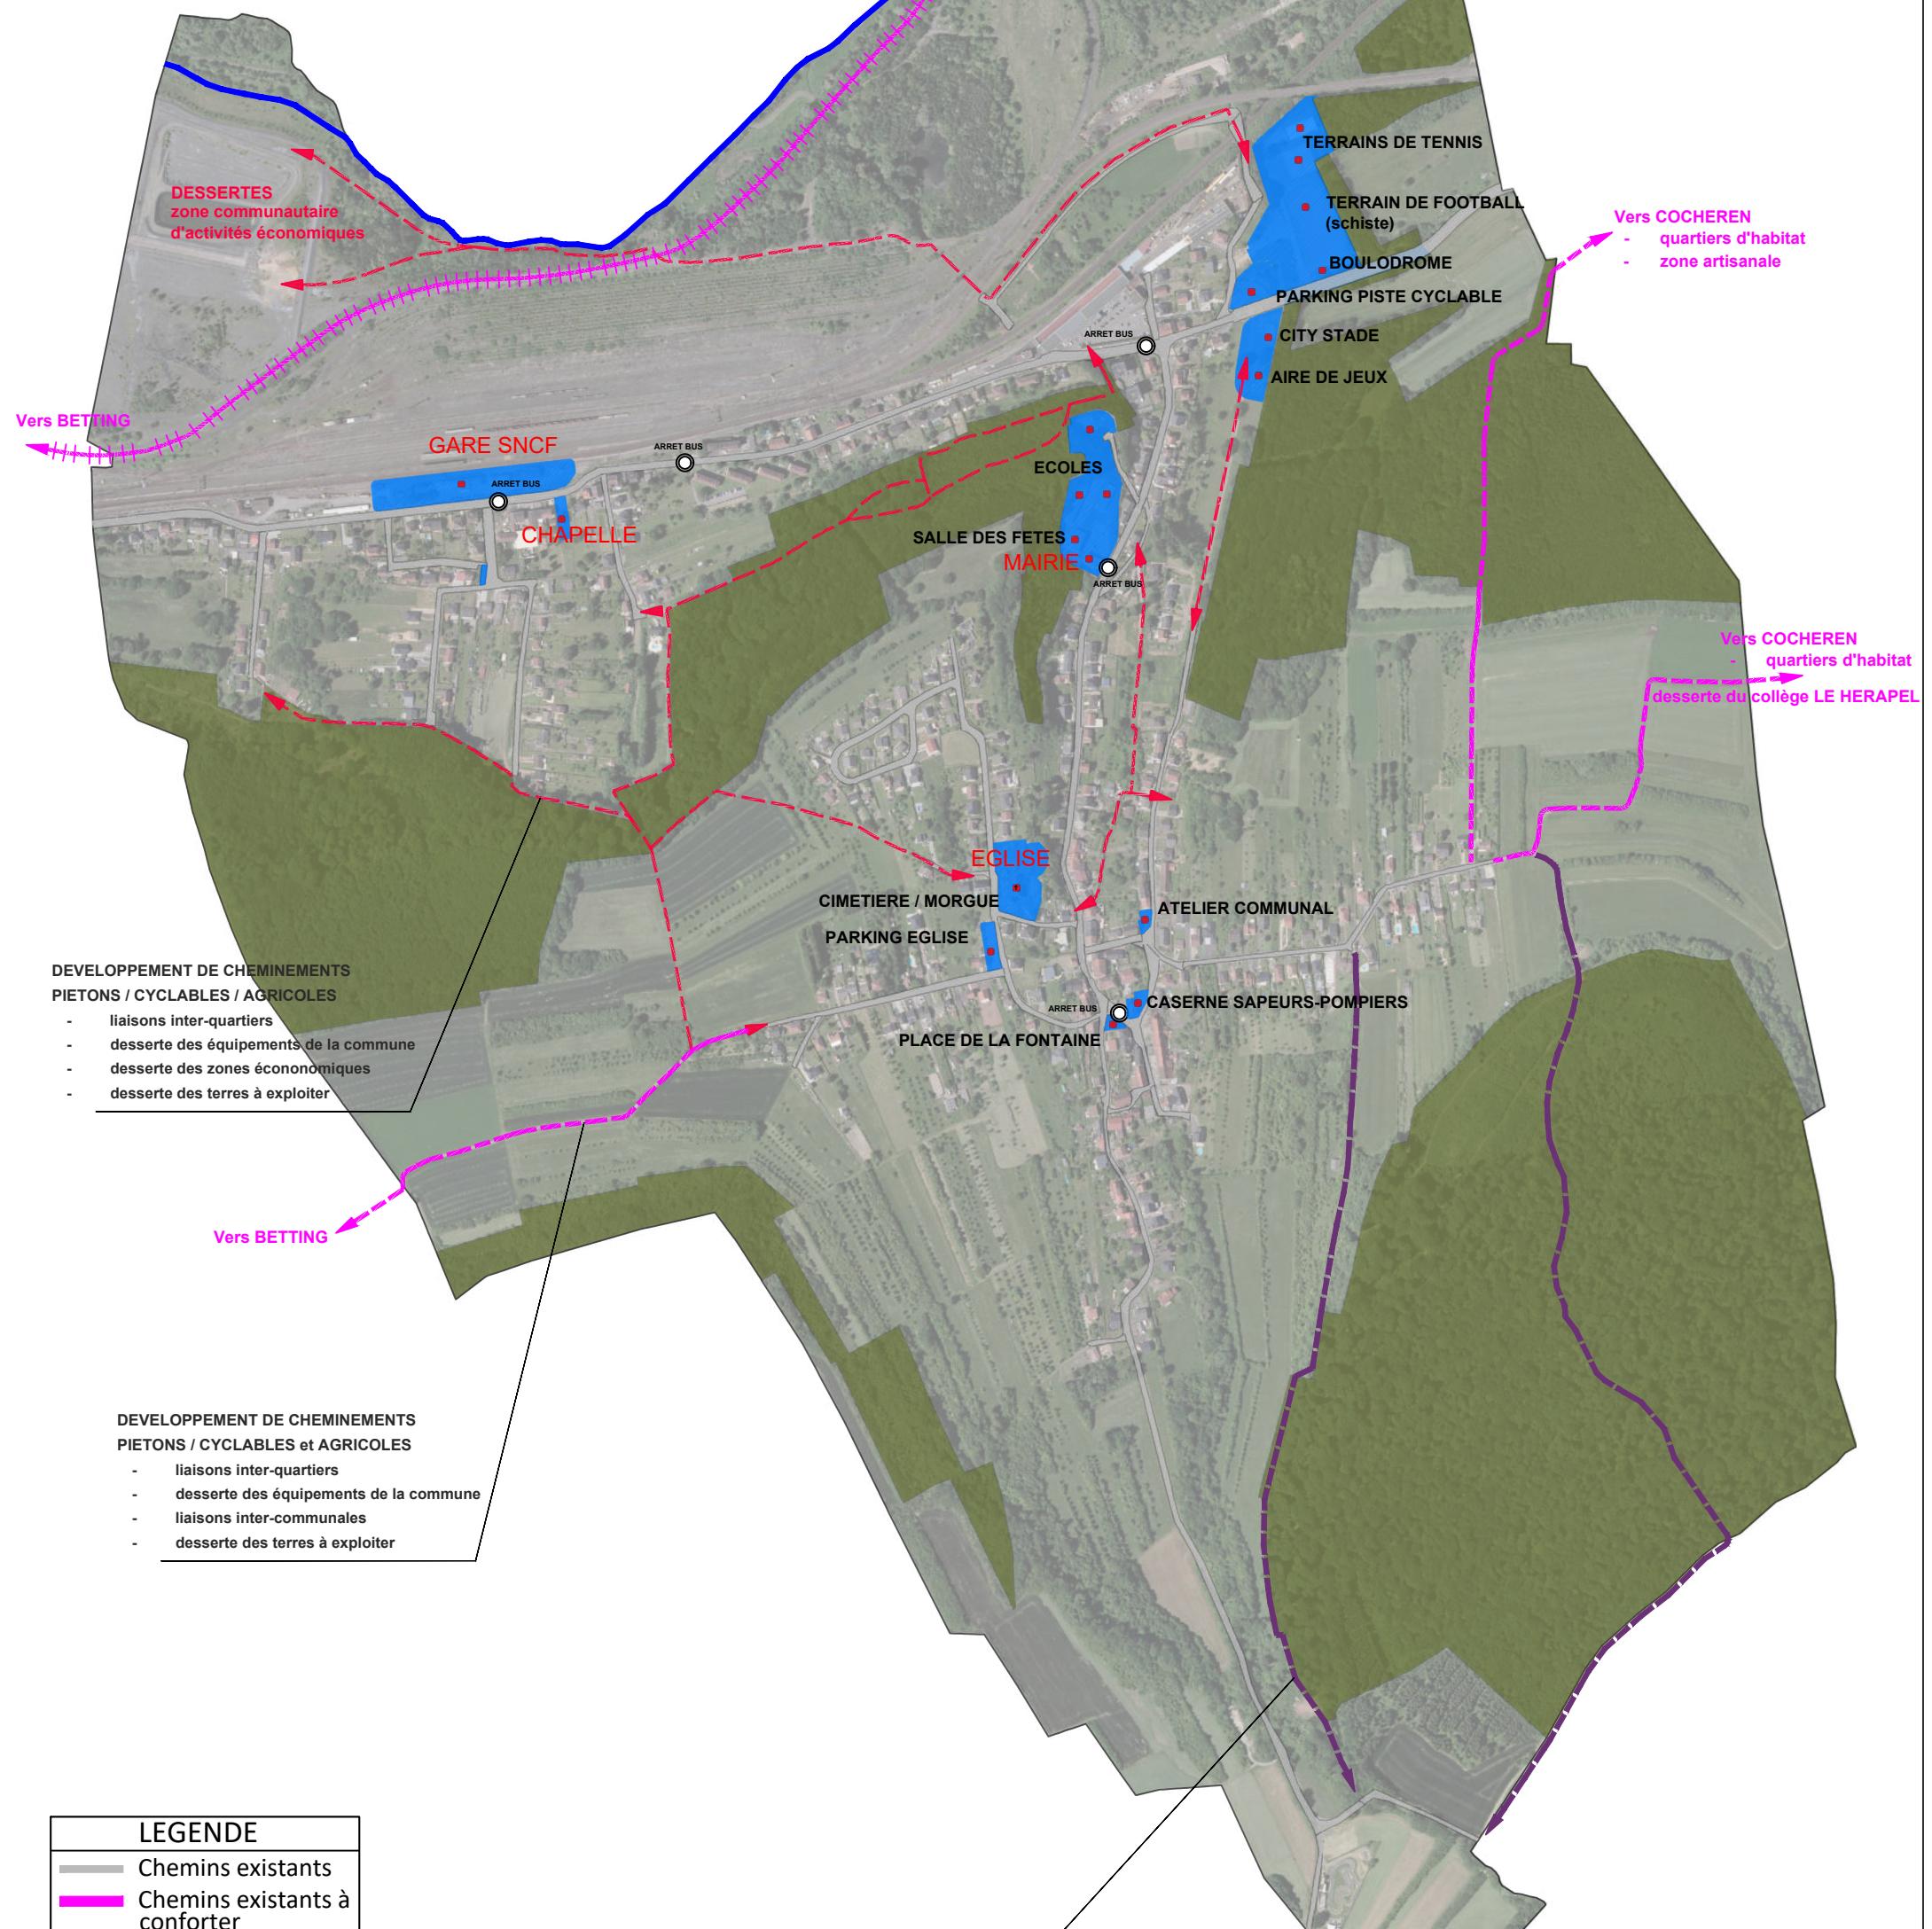

## ELABORATION DU PLAN LOCAL D'URBANISME

Format : A3

Echelle : 1/3000ème

Réf. : 51871

Equip\_02\_13082019



Dessiné par : Marc PIWTORAK

Le : 13/08/2019

Vérifié par :

Le :

